


DENNA RITNING FÅR EJ ANVÄNDAS. KOPIERAS, FÖREVISAS FÖR ELLER UTLÄMNAS TILL ANNAN PERSON OCH EJ HELLER UTNYTTJAS FÖR TILLVERKNING TILL ANNAN ANVÄNDNING ÄN INOM ANGIVET PROJEKT UTAN SKRIFTLIGT TILLSTÅND FRÅN UPPHOVSMANNEN.

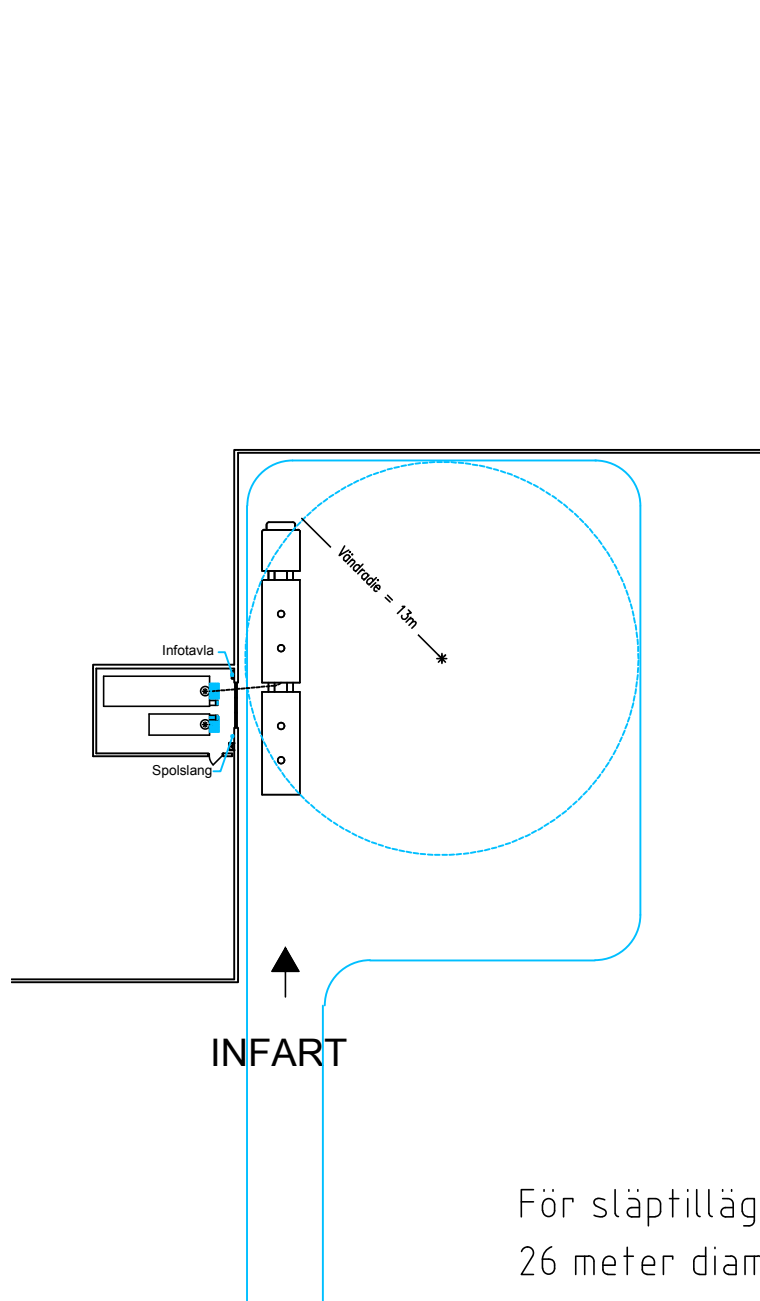

För släptillägg:  
26 meter diameter fri yta utan hinder  
med fri höjd på minst 4,5 meter

		BET	ANT	ÄNDRINGEN AVSER	SIGN	DATUM
 VÄXA SVERIGE Roma Lövsta 10, 622 54 Romakloster Tel: 010 - 471 00 00		FÖRSLAG 1				
		ARLA AVHÄMTNINGSRUM				
		1				
RITAD AV, KONSTRUERAD AV	Projektnr.	1			SKALA 1:500 A4	
C PALMÉN		1				
STATUS	DATUM	RITNINGSNUMMER		ÄNDR BET		
EXEMPELRITNING	2019-08-27					