


# DJURSTALL

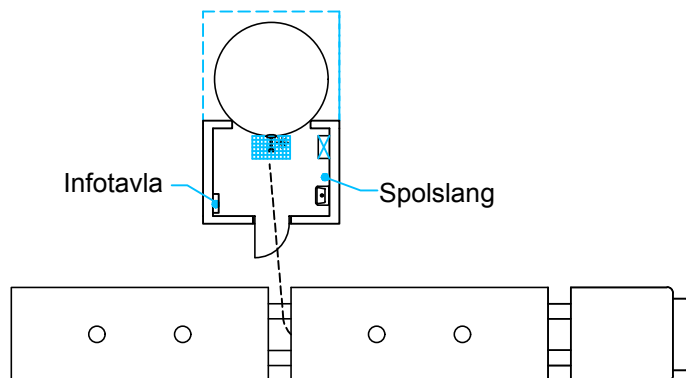

DENNA RITNING FÅR EJ ANVÄNDAS. KOPIERAS, FÖREVISAS FÖR ELLER UTLÅNAS TILL ANNAN PERSON OCH EJ HELLER UTNYTTJAS  
 FÖR TILLVERKNING TILL ANNAN ANVÄNDNING ÄN INOM ANGIVET PROJEKT UTAN SKRIFTLIGT TILLSTÅND FRÅN UPPHOVSMA NNEN.

		BET	ANT	ÄNDRINGEN AVSER	SIGN	DATUM
 <p>VÄXA SVERIGE Roma Lövsta 10, 622 54 Romakloster Tel:010 - 471 00 00</p>		FÖRSLAG 2				
		ARLA AVHÄMTNINGSRUM				
		1				
RITAD AV, KONSTRUERAD AV		Projektnr.		1		
C PALMÉN		SKALA 1:200 A4				
STATUS		DATUM		RITNINGSNUMMER		ÄNDR BET
EXEMPELRITNING		2019-08-27				