


DJURSTALL

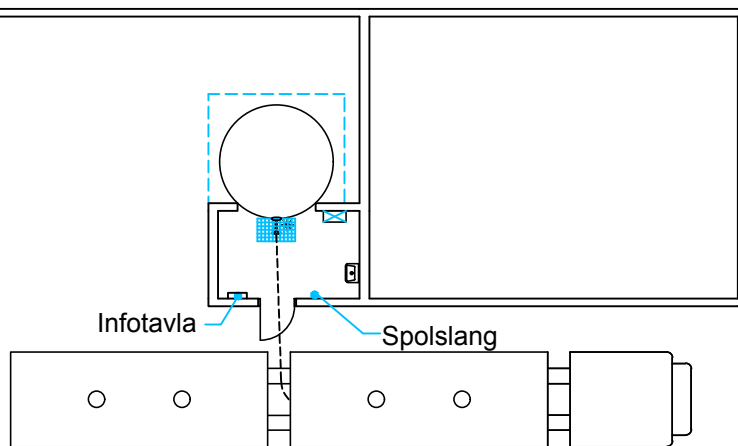

DENNA RITNING FÅR EJ ANVÄNDAS. KOPIERAS, FÖREVISAS FÖR ELLER UTLÄMNAS TILL ANNAN PERSON OCH EJ HELLER UTNYTTJAS FÖR TILLVERKNING TILL ANNAN ANVÄNDNING ÄN INOM ANGIVET PROJEKT UTAN SKRIFTLIGT TILLSTÅND FRÅN UPPHOVSMA NNEN.

		BET	ANT	ÄNDRINGEN AVSER	SIGN	DATUM	
 <p>VÄXA SVERIGE Roma Lövsta 10, 622 54 Romakloster Tel: 010 - 471 00 00</p>		FÖRSLAG 3					
		ARLA AVHÄMTNINGSRUM					
		1					
RITAD AV, KONSTRUERAD AV		Projektnr.		1		SKALA 1:200 A4	
C PALMÉN							
STATUS		DATUM		RITNINGSNUMMER		ÄNDR BET	
EXEMPELRITNING		2019-08-27					