


# DJURSTALL

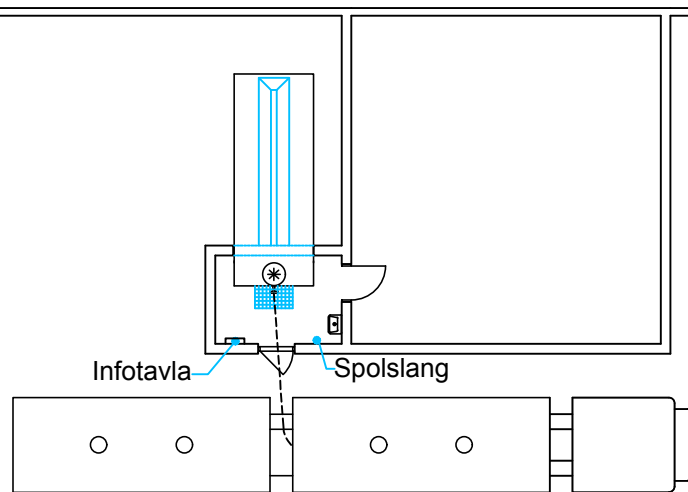

DENNA RITNING FÅR EJ ANVÄNDAS. KOPIERAS, FÖREVISAS FÖR ELLER UTLÅNAS TILL ANNAN PERSON OCH EJ HELLER UTNYTTJAS  
 FÖR TILLVERKNING TILL ANNAN ANVÄNDNING ÄN INOM ANGIVET PROJEKT UTAN SKRIFTLIGT TILLSTÅND FRÅN UPFHOVSAMMANEN.

		BET	ANT	ÄNDRINGEN AVSER	SIGN	DATUM
 VÄXA SVERIGE Roma Lövsta 10, 622 54 Romakloster Tel: 010 - 471 00 00		FÖRSLAG 5				
		ARLA AVHÄMTNINGSRUM				
			1			
RITAD AV, KONSTRUERAD AV		Projektnr.				
C PALMÉN						
STATUS		DATUM		RITNINGSNUMMER		ÄNDR BET
EXEMPELRITNING		2019-08-27				SKALA 1:200 A4