



DENNA RITNING FÅR EJ ANVÄNDAS. KOPIERAS, FÖREVISAS FÖR ELLER UTLÄMNAS TILL ANNAN PERSON OCH EJ HELLER UTNYTTJAS FÖR TILLVERKNING TILL ANNAN ANVÄNDNING ÄN INOM ANGIVET PROJEKT UTAN SKRIFTLIGT TILLSTÅND FRÅN UPPHOVSMANNEN.

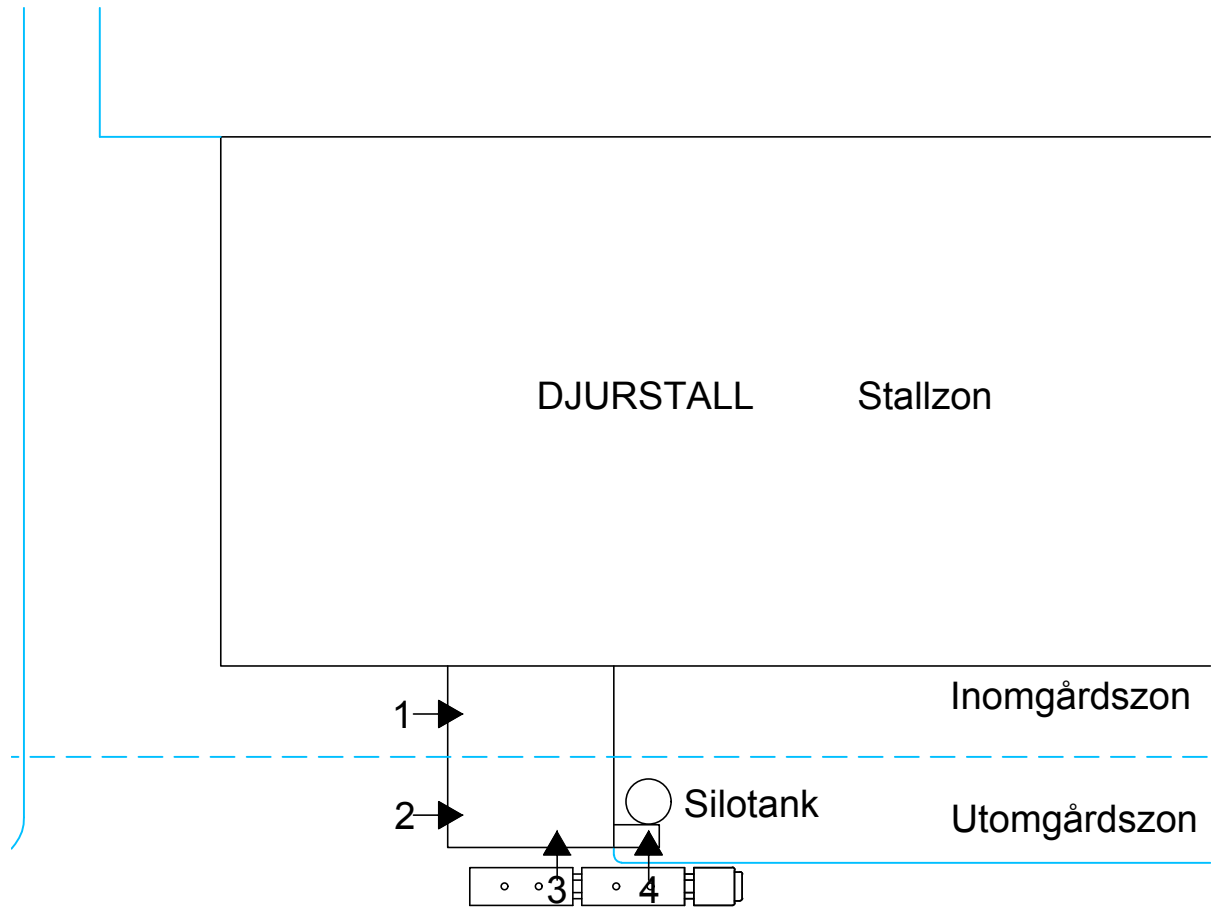

- 1 = Personal ingång
- 2 = Veterinär och rådgivaringång
- 3 = Ingång teknikrum
- 4 = Ingång mjölktrum

		BET	ANT	ÄNDRINGEN AVSER	SIGN	DATUM
 VÄXA SVERIGE Roma Lövsta 10, 622 54 Romakloster Tel: 010 - 471 00 00		FÖRSLAG 6				
		ARLA AVHÄMTNINGSRUM				
		1				
RITAD AV, KONSTRUERAD AV		Projektnr.		1		
C PALMÉN		SKALA 1:500 A4				
STATUS		DATUM		RITNINGNUMMER		ÄNDR BET
EXEMPELRITNING		2019-01-18				