


DENNA RITNING FÅR EJ ANVÄNDAS. KOPIERAS, FÖREVISAS FÖR ELLER UTLÄMNAS TILL ANNAN PERSON OCH EJ HELLER UTNYTTJAS FÖR TILLVERKNING TILL ANNAN ANVÄNDNING ÄN INOM ANGIVET PROJEKT UTAN SKRIFTLIGT TILLSTÅND FRÅN UPPHOVSMANNEN.

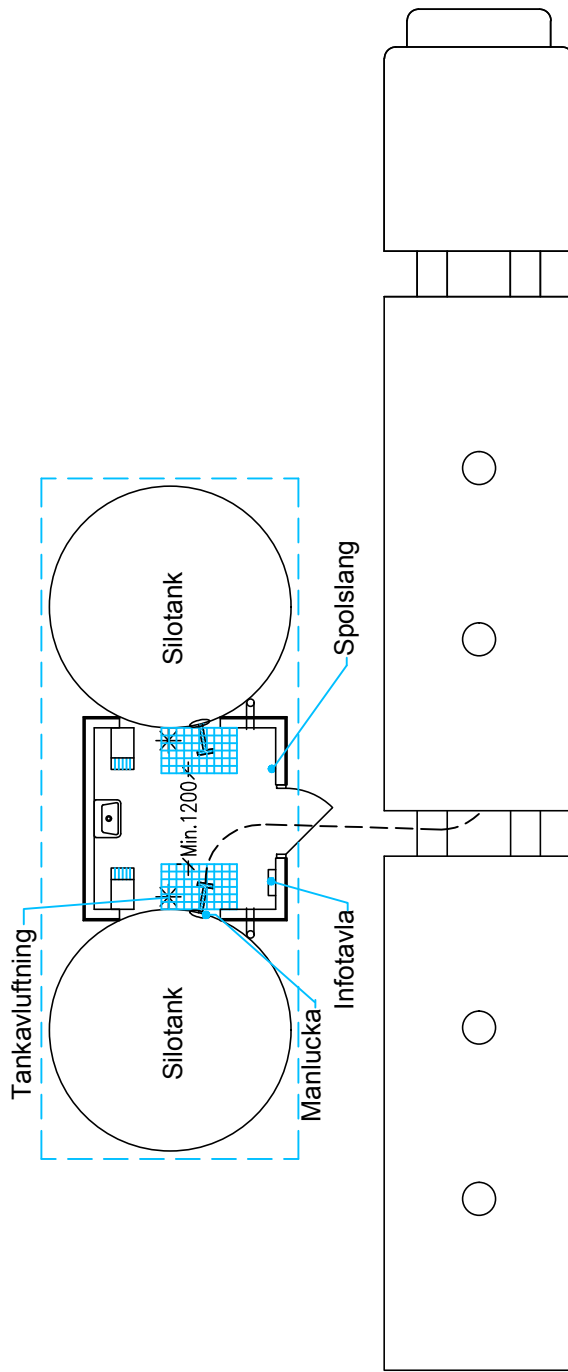

		BET	ANT	ÄNDRINGEN AVSER	SIGN	DATUM
 VÄXA SVERIGE Roma Lövssta 10, 622 54 Romakloster Tel: 010 - 471 00 00		FÖRSLAG 7				
		ARLA AVHÄMTNINGSRUM				
			1			
RITAD AV, KONSTRUERAD AV		Projektnr.				
C PALMÉN						
STATUS		DATUM		RITNINGSNUMMER		ÄNDR BET
EXEMPELRITNING		2019-08-27				SKALA 1:100 A4